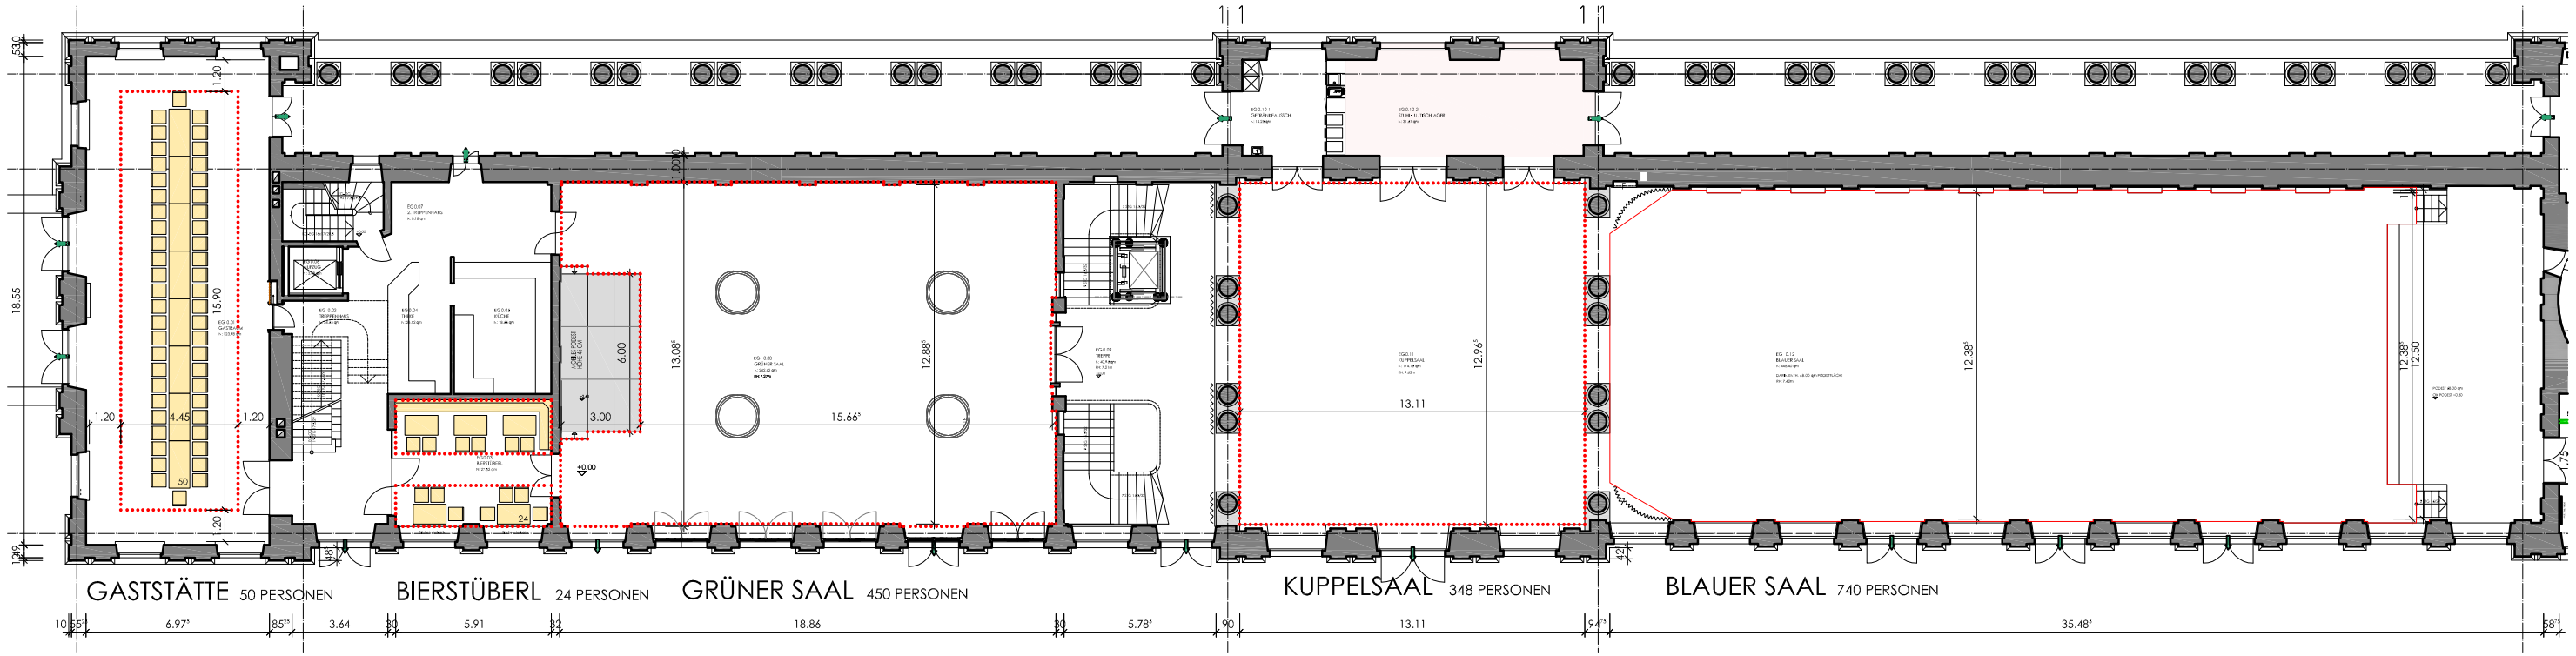

VARIANTE 6 STEHEMPFANG

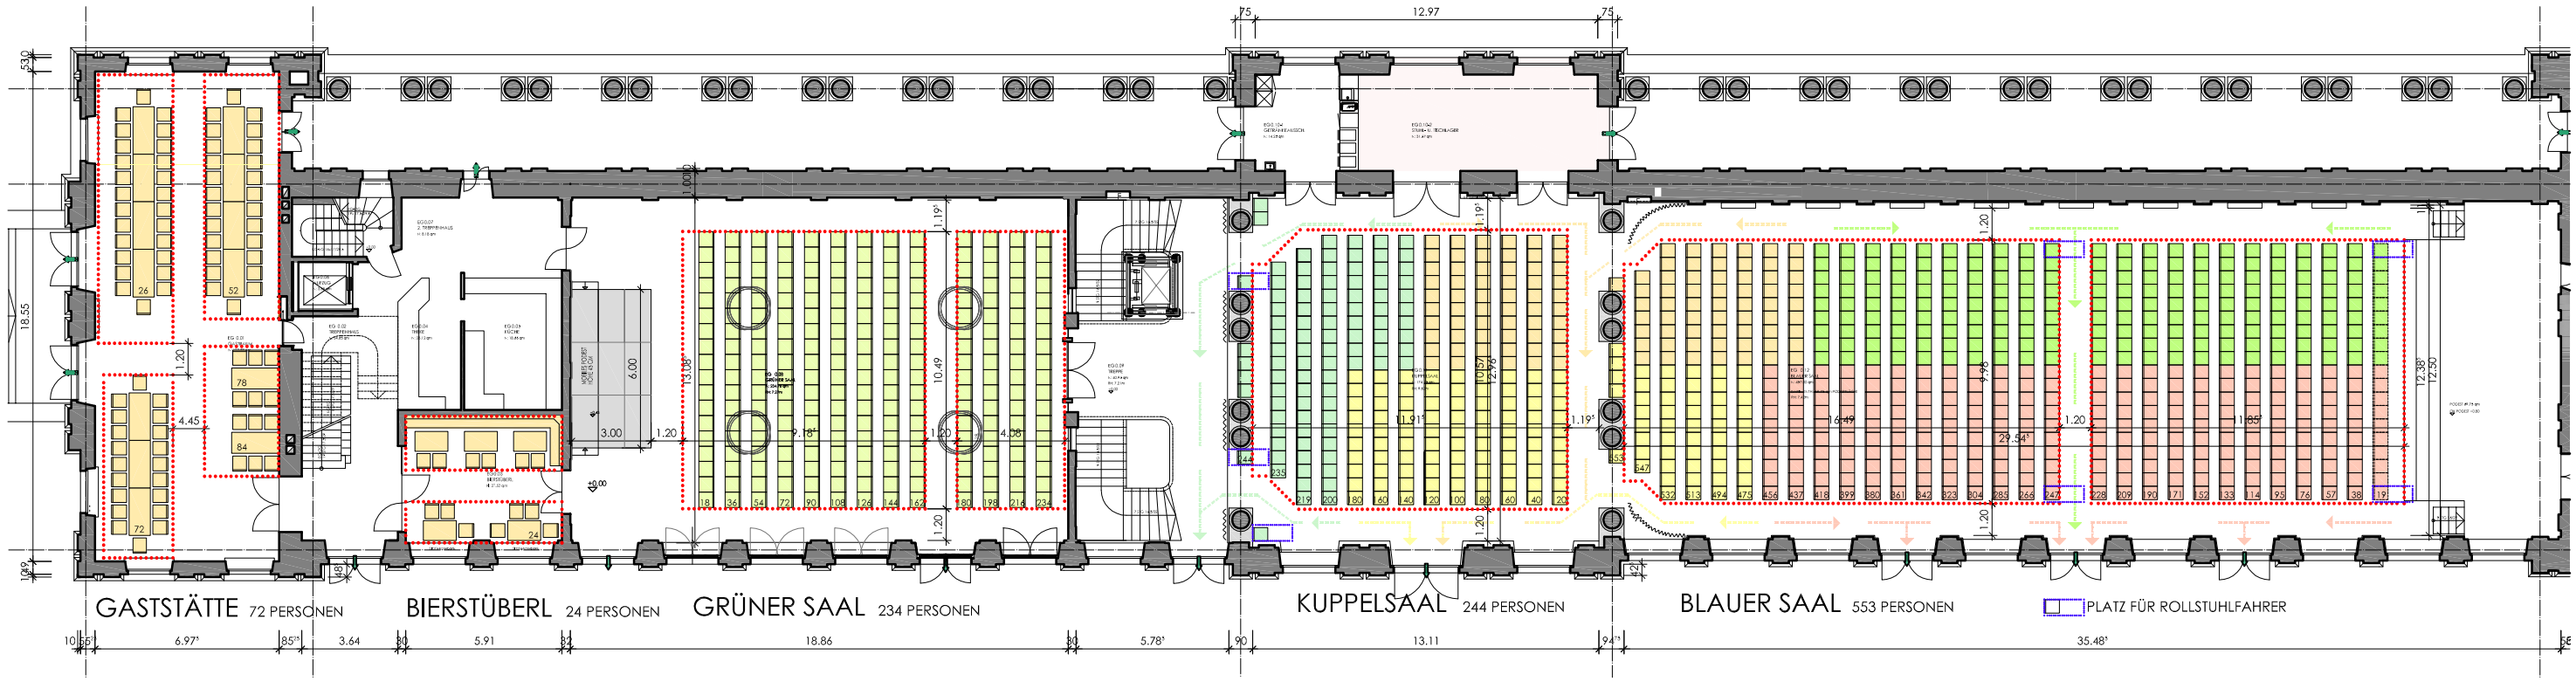

VARIANTE 5 KONZERTBESTUHLUNG

ORANGERIE IN ANSBACH

BESTUHLUNGSPLAN VARIANTE 5 U. 6 M. 1:250