



FÜRSTLICH & ERFOLGREICH TAGEN

# ***TAGUNGSMAPPE 2024***

**IN DER ORANGERIE ANSBACH**

# Herzlich willkommen in der markgräflichen Orangerie im Hofgarten Ansbach – Ihre Location für Tagungen, Meetings & hochwertige Firmenveranstaltungen.

Das historische, denkmalgeschützte Gartenschloss wurde ab 1726 bis 1731 von Carl-Friedrich von Zocha und Leopold Retti erbaut und ist einer der wenigen historischen Veranstaltungsorte in Franken. Blauer Saal, Grüner Saal und Kuppelsaal stehen für Kulturveranstaltungen – wie der Internationalen Bachwoche – zur Verfügung, sowie für Tagungen, Feste, Feiern und Empfänge.

Mit dem benachbarten, modernen Hotel -Brauhaus DAS HÜRNER wird die Orangerie zu einem professionellen geführten Komplettangebot für Veranstaltungen jeglicher Art.

Unser Team steht Ihnen für alle Themen rund ums Tagen, von der Anfrage bis zum Veranstaltungsende, beratend zur Seite – reibungslos und effizient, gemäß den individuell getroffenen Absprachen.

Genießen Sie das Ambiente dieser einmaligen Gartenanlage und holen Sie sich neue Kraft bei einem kleinen Spaziergang durch den Hofgarten.

Sie Wünschen sich eine Tagungskombinationen mit den Locations HÜRNER & Orangerie? Sprechen Sie uns an!



## Christiane-Charlotte-Zimmer

18,5 m x 6,8 m = 125,8 qm

<b>Reihenbestuhlung:</b>	110 Plätze
<b>Parlamentarisch:</b>	80 Plätze
<b>U-Form:</b>	70 Plätze



## Kachelzimmer

5,9 m x 4,7 m = 27,7 qm

Geeignet als Gruppenraum mit max. 25 Plätzen

Alternativ kann hier auch ein Welcome Desk, ein Buffet oder eine große Kaffeepause aufgebaut werden.



### Lady-Craven-Zimmer

13 m x 5,9 m = 76,7 qm

1. Stock mit Aufzug

Dieser Raum ist ebenfalls gut als Gruppenraum geeignet.

Reihenbestuhlung:	60 Plätze
Parlamentarisch:	50 Plätze
U-Form:	40 Plätze



### Grüner Saal

18,8 m x 12,8 m = 240,6 qm

Reihenbestuhlung:	260 Plätze
Parlamentarisch:	144 Plätze
U-Form:	50 Plätze
runde Tische/ 10er Blöcke:	120 Plätze
Längsreihen:	200 Plätze

## Blauer Saal

12,5 m x 35 m = 437,5 qm

in Verbindung mit

## Orangerie: Kuppelsaal

13 m x 13 m = 169 qm

**Stehempfang:**

1.088 Personen

**Reihenbestuhlung:**

798 Personen

**runde Tische:**

474 Personen

*Große oder sperrige Gegenstände können Sie durch die sehr große Tür mit der Breite 2,00 m vom Hofgarten in den Kuppelsaal hereinbringen und von da aus in den Blauen oder Grünen Saal bringen.*



# Raummieten | Ausstattung

## Ausstattung in Räumieten mit inbegriffen:

- Tageslicht / alle Räume verdunkelbar durch Vorhänge
- Raummiere
- WLAN, HDMI-Anschluss
- Beamer (via HDMI koppelbar) & Leinwand
- Flipchart

## Optionale zusätzliche buchbare Ausstattung

- Pinnwand / Moderationskoffer je 20,00 €
- elektronisches Whiteboard mit der Größe 55" 50,00 €
- Dokumentenkamera 50,00 €
- Videokonferenzsystem bis ca. 30 Personen 50,00 €
- Smart-TV 50,00 €
- Mikrofon je 50,00 €
- Tischmikrofon je 50,00 €
- Rednerpult 30,00 €
- Bühne max. (6x3m) 125,00 €
- Headset je 50,00 €

## Raummieten (ganztäig) ohne Pauschale inkl. Strom, Heizung, Reinigung:

Christiane-Charlotte-Zimmer	350,00 €
Lady-Craven-Zimmer	250,00 €
Kachelzimmer	100,00 €
Grüner Saal	550,00 €

## Christiane-Charlotte-Zimmer, Kachelzimmer, Lady-Craven-Zimmer, Grüner Saal

reservieren Sie bitte bei:

Blank Hotel GmbH

Tel.: 0981 208622-907

E-Mail: [events@orangerie-ansbach.de](mailto:events@orangerie-ansbach.de) | [events@das-huerner.de](mailto:events@das-huerner.de)

## Blauer Saal & Kuppelsaal

Anmietung und Bestuhlungsmöglichkeiten über

Bayerische Schloss- und Gartenverwaltung

Tel.: 0981 95383912

***Blieben Sie flexibel: Je nach Gruppengröße und Termin werden unsere Stornierungs- und Zahlungsbedingungen individuell angepasst, um auf jeweilige behördliche Anordnungen entsprechend reagieren zu können.***



# Tagungspauschalen

Wählen Sie die gewünschten Bestandteile aus und stellen Sie die Tagungspauschale individuell zusammen:

	<i>Halbtags</i>	<i>Ganztags</i>
Tagungsgetränke, Wasser und Kaffee	8,00€	16,00€
Kaffeepause mit einer Beilage <i>(Butterbrezen, belegte Brötchen oder Obst)</i>	1x Kaffeepause 8,50€	2x Kaffeepause 17,00€
Jede weitere Beilage	4,00€	4,00€
Mittagessen (3-Gang Menü oder Buffet) zzgl. Getränke	24,00€	24,00€
Abendessen (3-Gang Menü oder Buffet) zzgl. Getränke	24,00€	24,00€

*Preise gelten pro Person.*

*Bitte beachten Sie, dass Mittagessen erst ab 10 Personen oder 5 Personen mit Zimmern möglich ist.*





## DAS HÜRNER HOTEL - BRAUHAUS

# Entspannt Tagen & Übernachten



### Hotel-Brauhaus DAS HÜRNER

350 m von der Orangerie entfernt erwarten Sie 97 moderne Zimmer für sich und Ihre Gruppe. Die Zimmer verfügen alle über Klimaanlage, Schallschutzfenster, kostenfreies W-LAN, Safe, Mini-Kühlschrank, Tablet-PC, Sky-TV, Fön, u.v.m. Alle Zimmer sind Allergiker geeignet und Nichtraucherzimmer.

Einzelzimmer / kl. Doppelzimmer	53
Doppelzimmer	29 (1x davon barrierefrei)
Juniorsuite	5
Suite	4
Apartment inkl. Küche (2 Personen)	2
Apartment inkl. Küche (4 Personen)	4



**Unsere Zimmerpreise sind abhängig von der Verfügbarkeit und Saison.  
Gerne erstellen wir Ihnen ein passendes Angebot.**

*Sie suchen noch nach einem passenden Rahmenprogramm für Ihre Veranstaltung? -  
beispielsweise eine Bierprobe oder eine Nachtwächterführung in Ansbach? Sprechen Sie uns an!*



## Parken & Entspannen



### **Hotel-Brauhaus DAS HÜRNER**

In unserer Tiefgarage parken Tagungsgäste kostenfrei und Übernachtungsgäste zum Preis von 9,50 EUR / Nacht.

Hier stehen Ihnen auch unsere kostenpflichtigen E-Ladestationen zur Verfügung!

### **Orangerie Ansbach**

Die Parkplätze vor der Orangerie können auf Anfrage angemietet werden. Ohne Anmietung ist das Parken dort nicht gestattet. Allerdings liegt auf der gegenüberliegenden Seite ein größerer, öffentlicher Parkplatz.




### **Wellness- & Fitnessbereich im Hotel-Brauhaus DAS HÜRNER**


Entspannen über den Dächern Ansbachs: Unser Saunabereich mit Infrarotkabine und Ruheraum!

Unser Cardioraum bietet eine Auswahl an Ausdauergeräten.

In unserem Krafraum wartet ein professioneller Trainingsturm mit zahlreichen Trainingsmöglichkeiten auf Sie. Um den Kopf nach einem anstrengenden Arbeitstag frei zu bekommen, steht Ihnen außerdem ein Boxsack zur Verfügung. Des Weiteren liegen Fitnessmatten und ein Gymnastikball bereit. Auf Wunsch stellen wir Ihnen gerne ein Saunatuch oder einen Bademantel kostenfrei zur Verfügung.

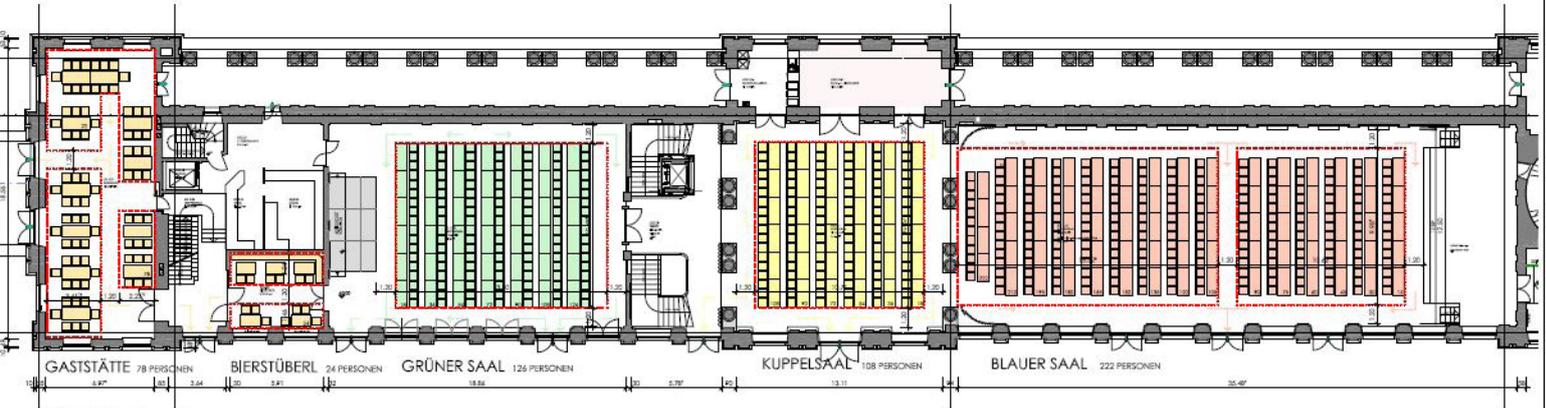


VARIANTE 2 PARLAMENTARISCHE BESTUHLUNG MIT 2 SEITENGÄNGEN

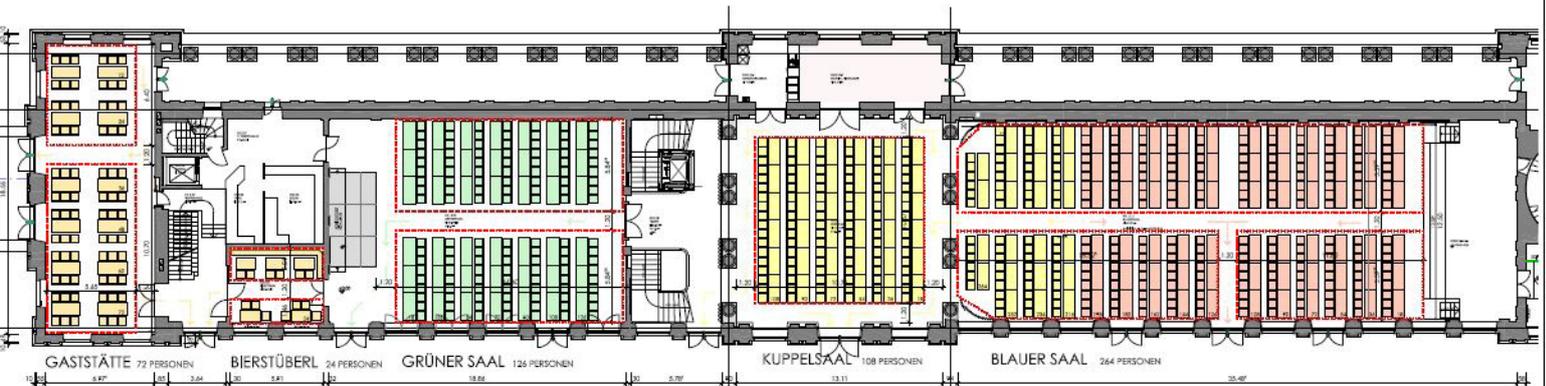


VARIANTE 1 PARLAMENTARISCHE BESTUHLUNG MIT MITTELGANG

# ORANGERIE IN ANSBACH

BESTUHLUNGSPLAN VARIANTE 1 U. 2 M. 1:250

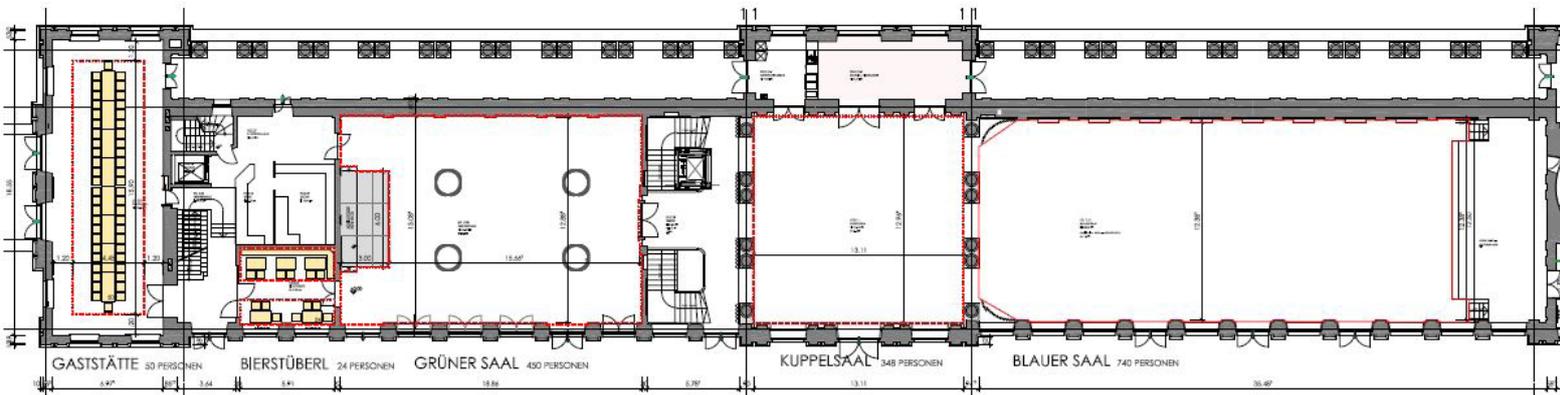

VARIANTE 6 STEHEMPFANG

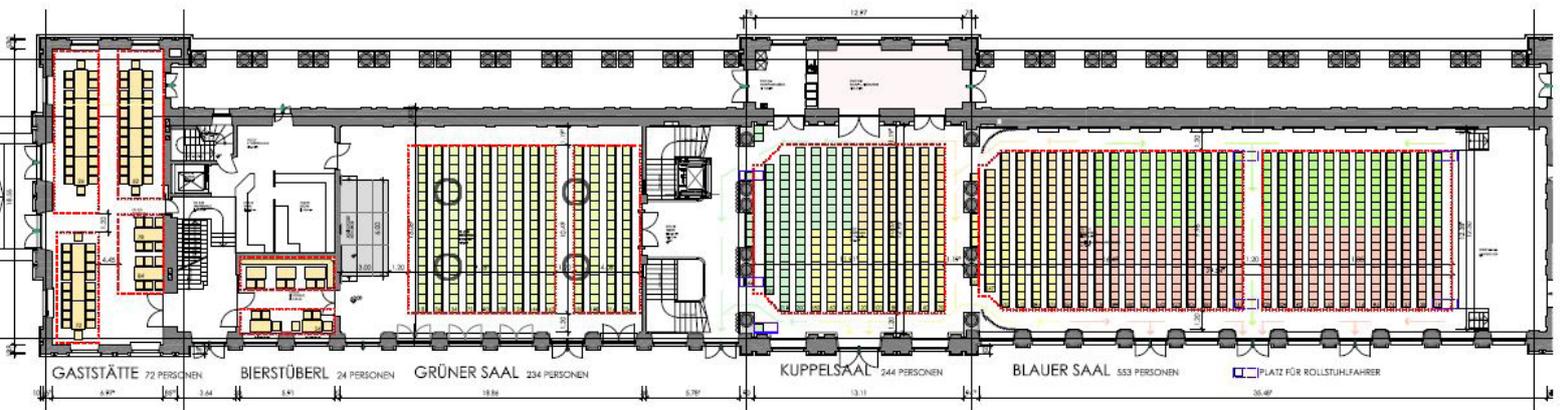

VARIANTE 5 KONZERTBESTUHLUNG

# ORANGERIE IN ANSBACH

BESTUHLUNGSPLAN VARIANTE 5 U. 6 M. 1:250

Wir freuen uns auf Ihre Anfrage!

Blank Hotel GmbH  
Schlossstraße 7 · 91522 Ansbach